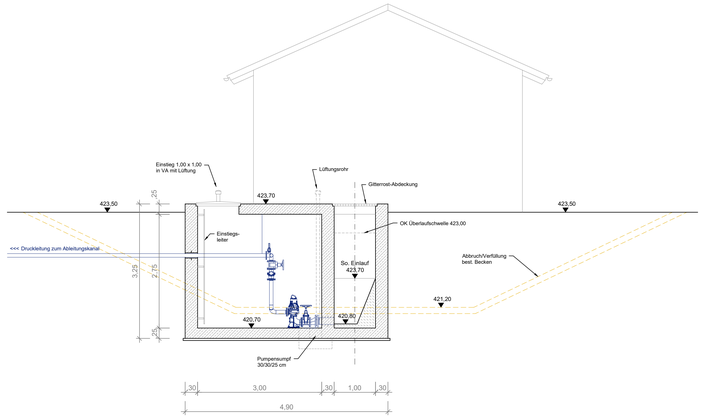

SCHNITT B-B

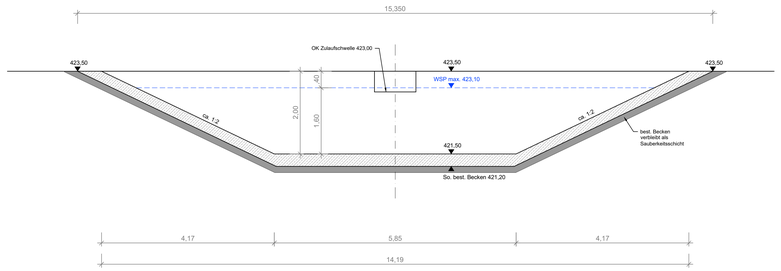

SCHNITT C-C

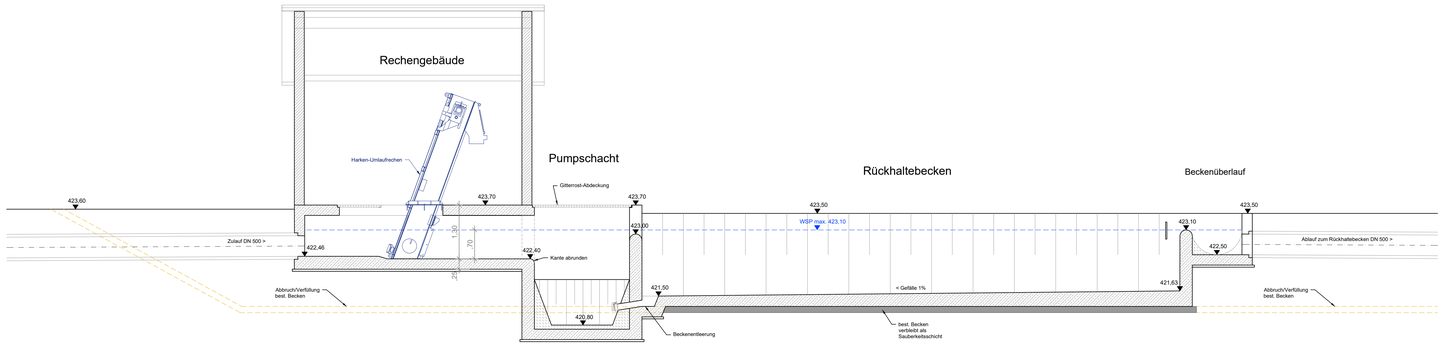

LÄNGSSCHNITT

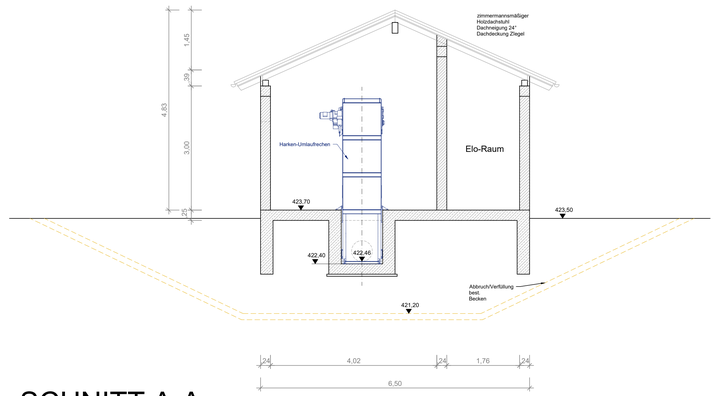

SCHNITT A-A

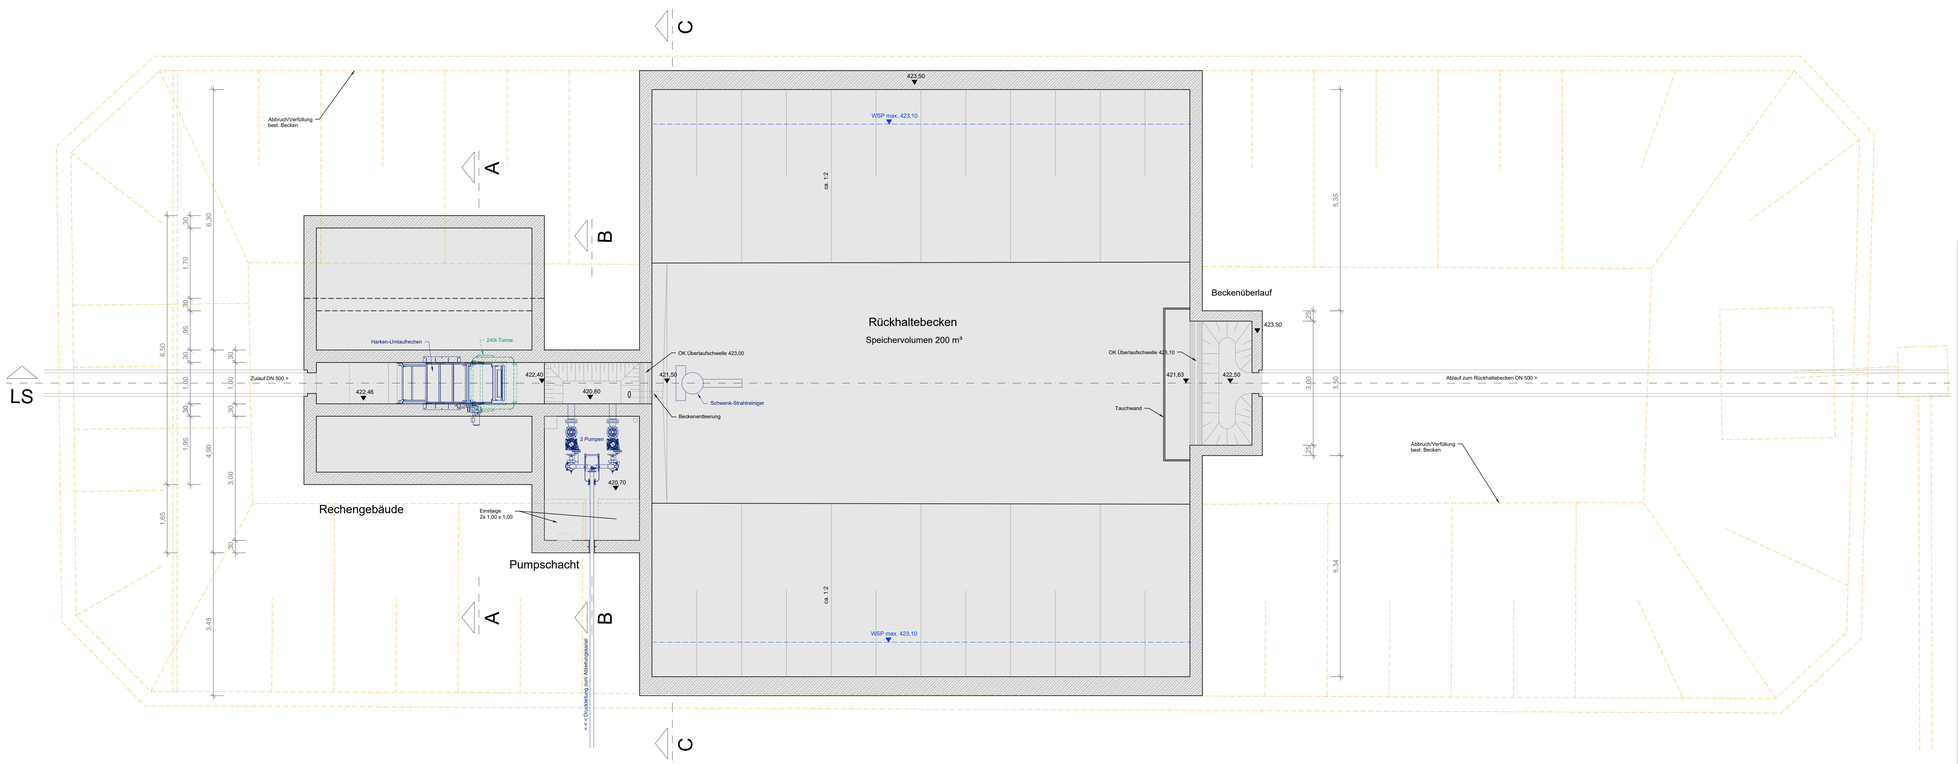

GRUNDRISS

Herzog-Ludwig-Str. 10
84307 Eggenfelden

Tel. 08721 / 5076670
Fax. 08721 / 965520

georg.kessler@ib-gk.de

WASSERRECHTSVERFAHREN

Projekt	Projektnummer
Gmde. Falkenberg, OT Taufkirchen Stilllegung Kläranlage und Kanalanschluss ans Kanalnetz Eggenfelden	2019/05

Vorhabensträger
Gmde. Falkenberg
Sommerstraße 15
84326 Falkenberg

Plannummer	Anlage
gk-DP01-2019-05-14	1.4
Planinhalt	**Maßstab**
Detailplan RÜB	1:50
	Datum, Bearbeiter
	07.02.2024 G. Kessler

Index	Änderungen	Datum, Bearbeiter