




Grundriss Drosselmönch

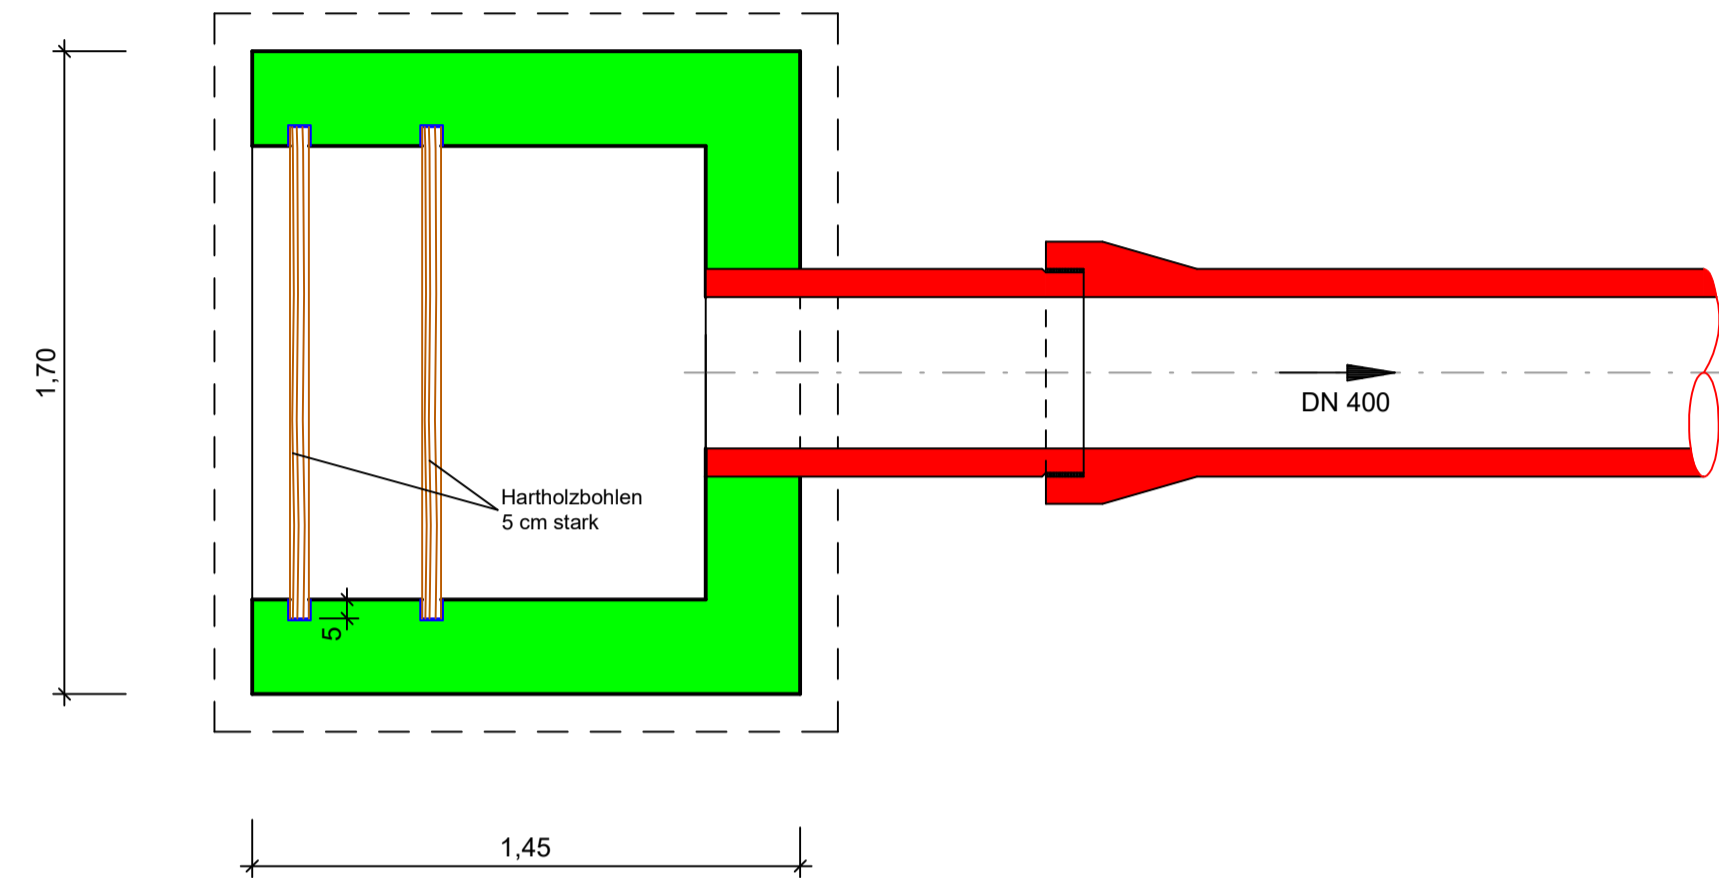

Detail Auslaufschlitz M = 1 : 10

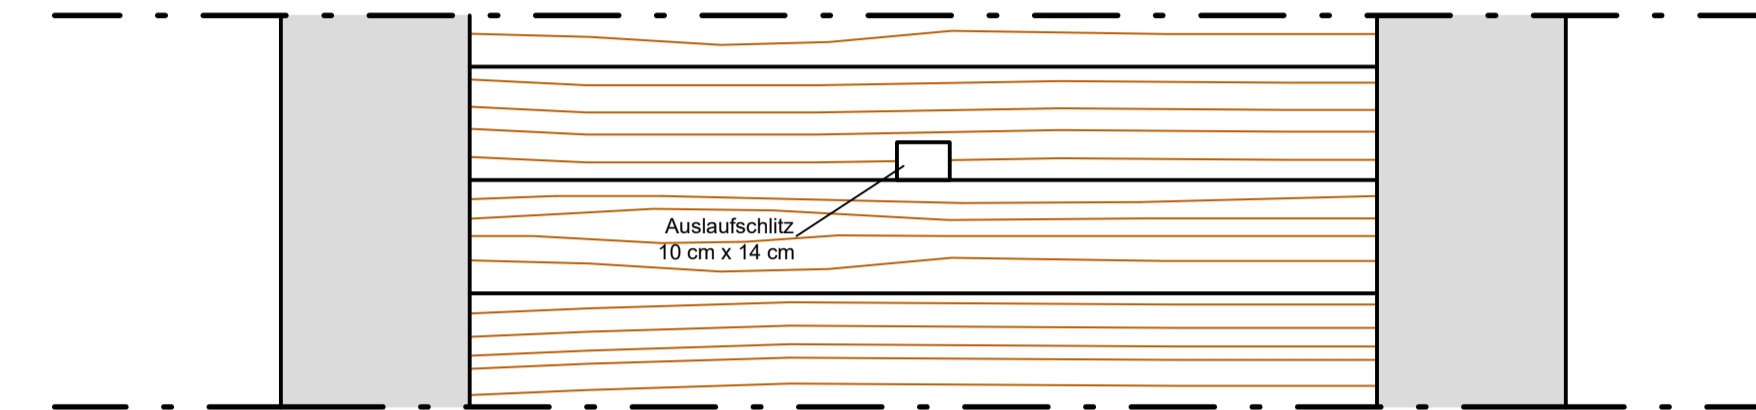

Schnitt Drosselmönch

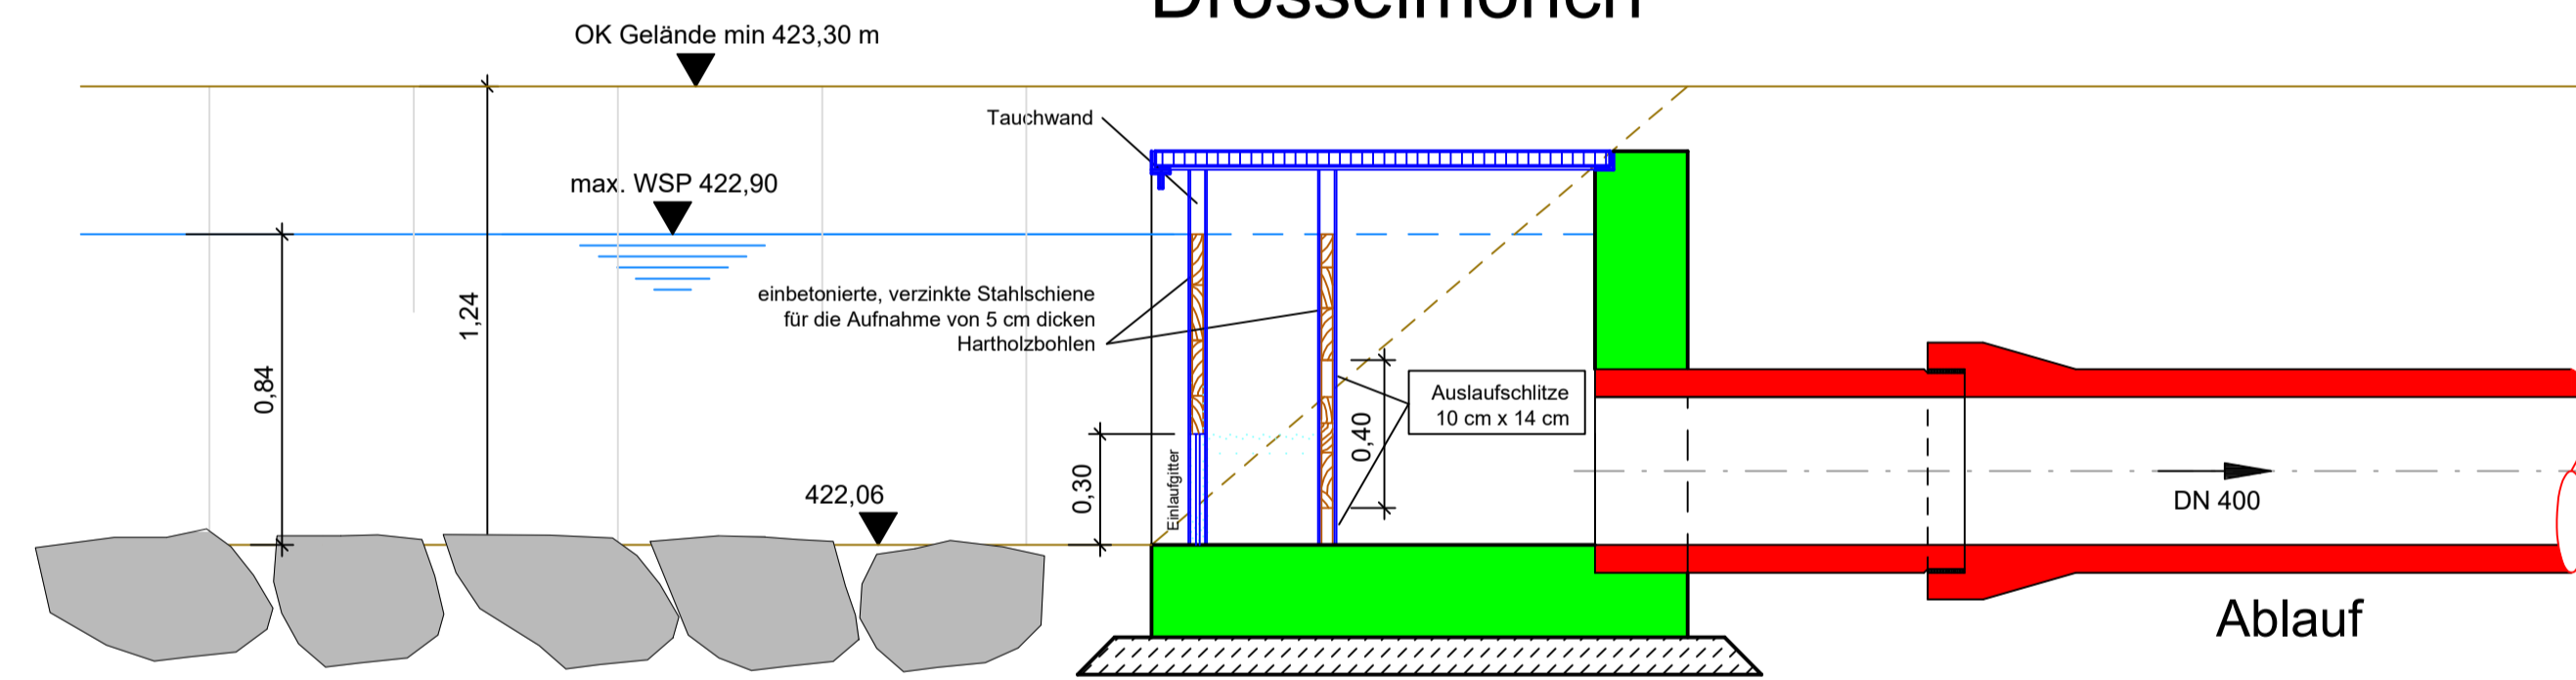

Ingenieurbüro **Georg Kessler** Wasserwirtschaft, Umwelt & Ingenieurbau
 Herzog-Ludwig-Str. 10 Tel. 08721 / 5076670 georg.kessler@ib-gk.de
 84307 Eggenfelden Fax. 08721 / 965520

WASSERRECHTSVERFAHREN

Projekt	Projektnummer
Gmde. Falkenberg, OT Taufkirchen	2019/05
Stilllegung Kläranlage und Kanalanschluss ans Kanalnetz Eggenfelden	
Vorhabensträger	
Gmde. Falkenberg	
Sommerstraße 15	
84326 Falkenberg	
Plannummer	Anlage
gk-DP02-2019-05-15	1.5
Planinhalt	Maßstab
Detailplan	1:20
Drosselmönch	Datum, Bearbeiter
	07.02.2024 G. Kessler
Index	Änderungen
	Datum, Bearbeiter